PIANTA DEL TEMPIO DI GIUNONE DENTRO I PORTICI D' OTTAVIA

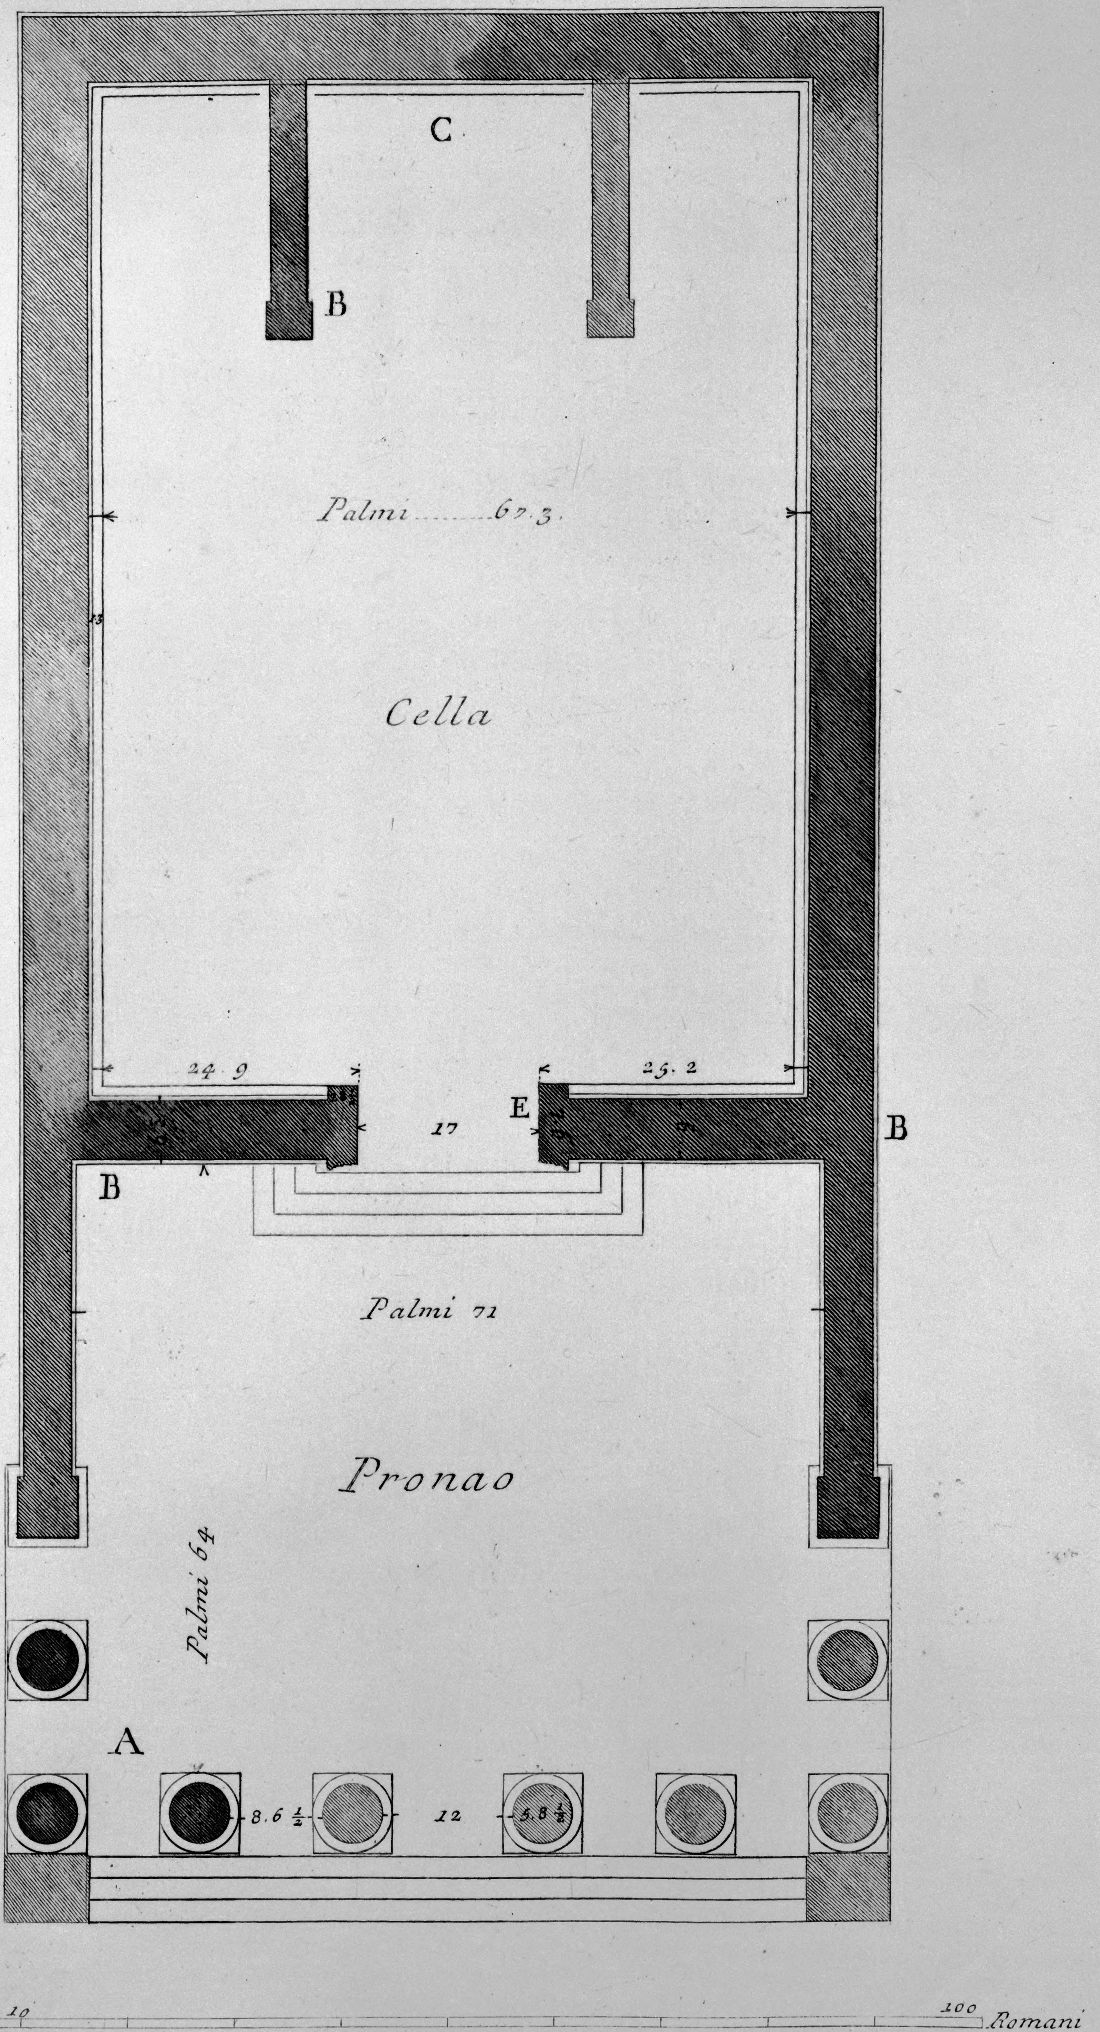

Questo Tempio fù architettato, e fabricato a spese di due persone ricche cioè di Saurone e Batraco di Laconia. La tinta più nera segnata colle lettere AB dimostra la parte ch' oggi esiste. Le tre Colonne A di marmo Salone si vedono nella Casa del Sig.r Altobelli vicino alla Pescaria, e gli altri muri della Cella del Tempio B si vedono nella Cantina prossima del Sig.r Francesco Battilana. C Edicola del Tempio.